


CARRER RAMON LLULL

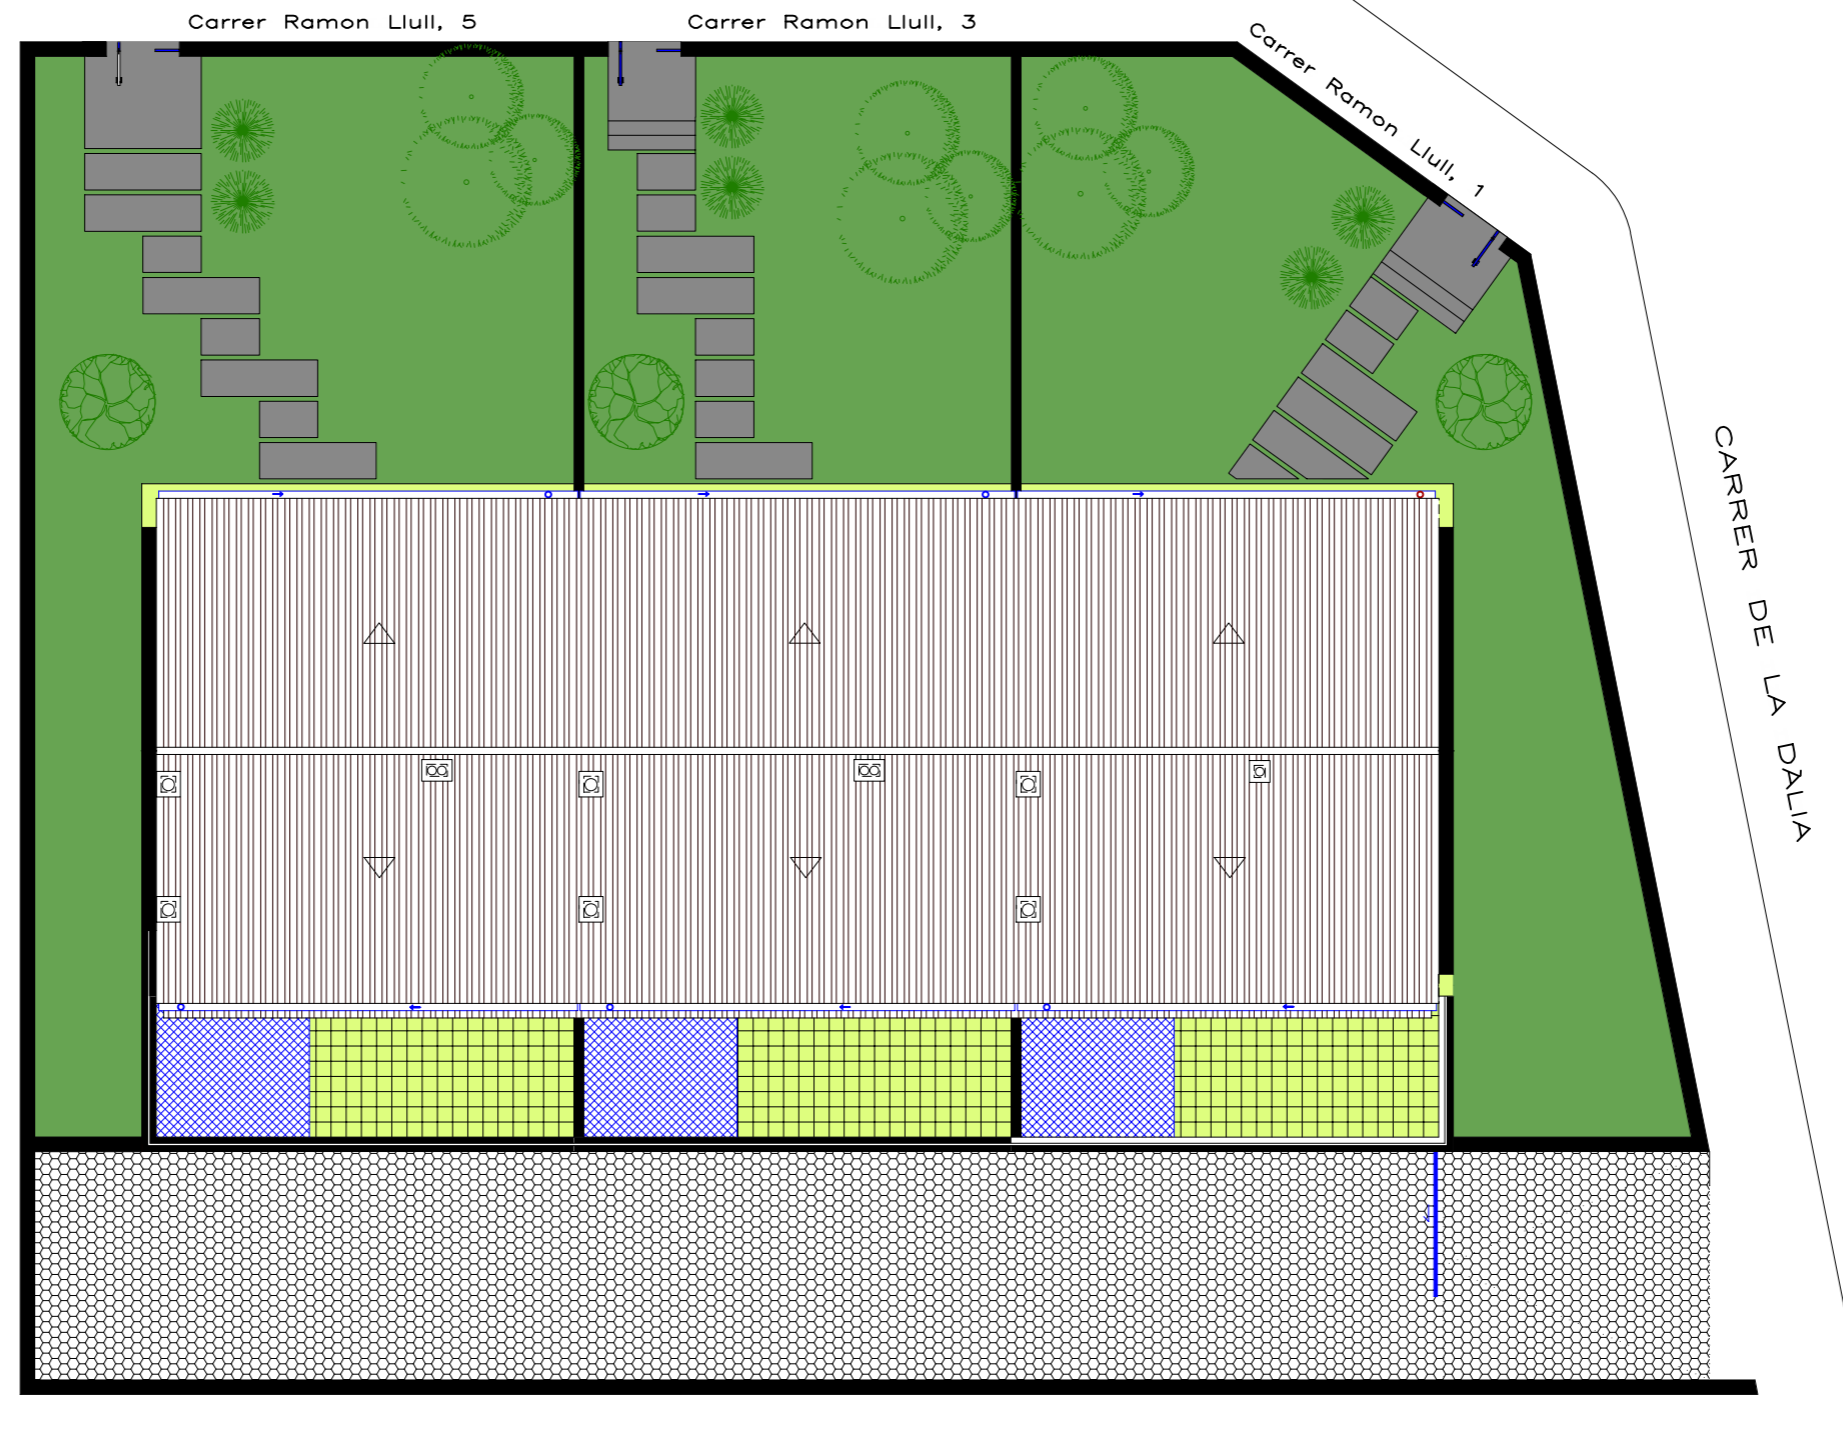

EMPLAÇAMENT i PLANTA COBERTA

E: 1/150

